

Entwurf
Neubau eines Lernlabors, 15.12.2006
NANE e.V. – Nachhaltigkeit im Bereich neuer Energie



Aussenansichten



Aussenansichten




Innenansichten




Entwurf
Neubau eines Lernlabors, 15.12.2006
NANE e.V. – Nachhaltigkeit im Bereich neuer Energie


Aufsicht



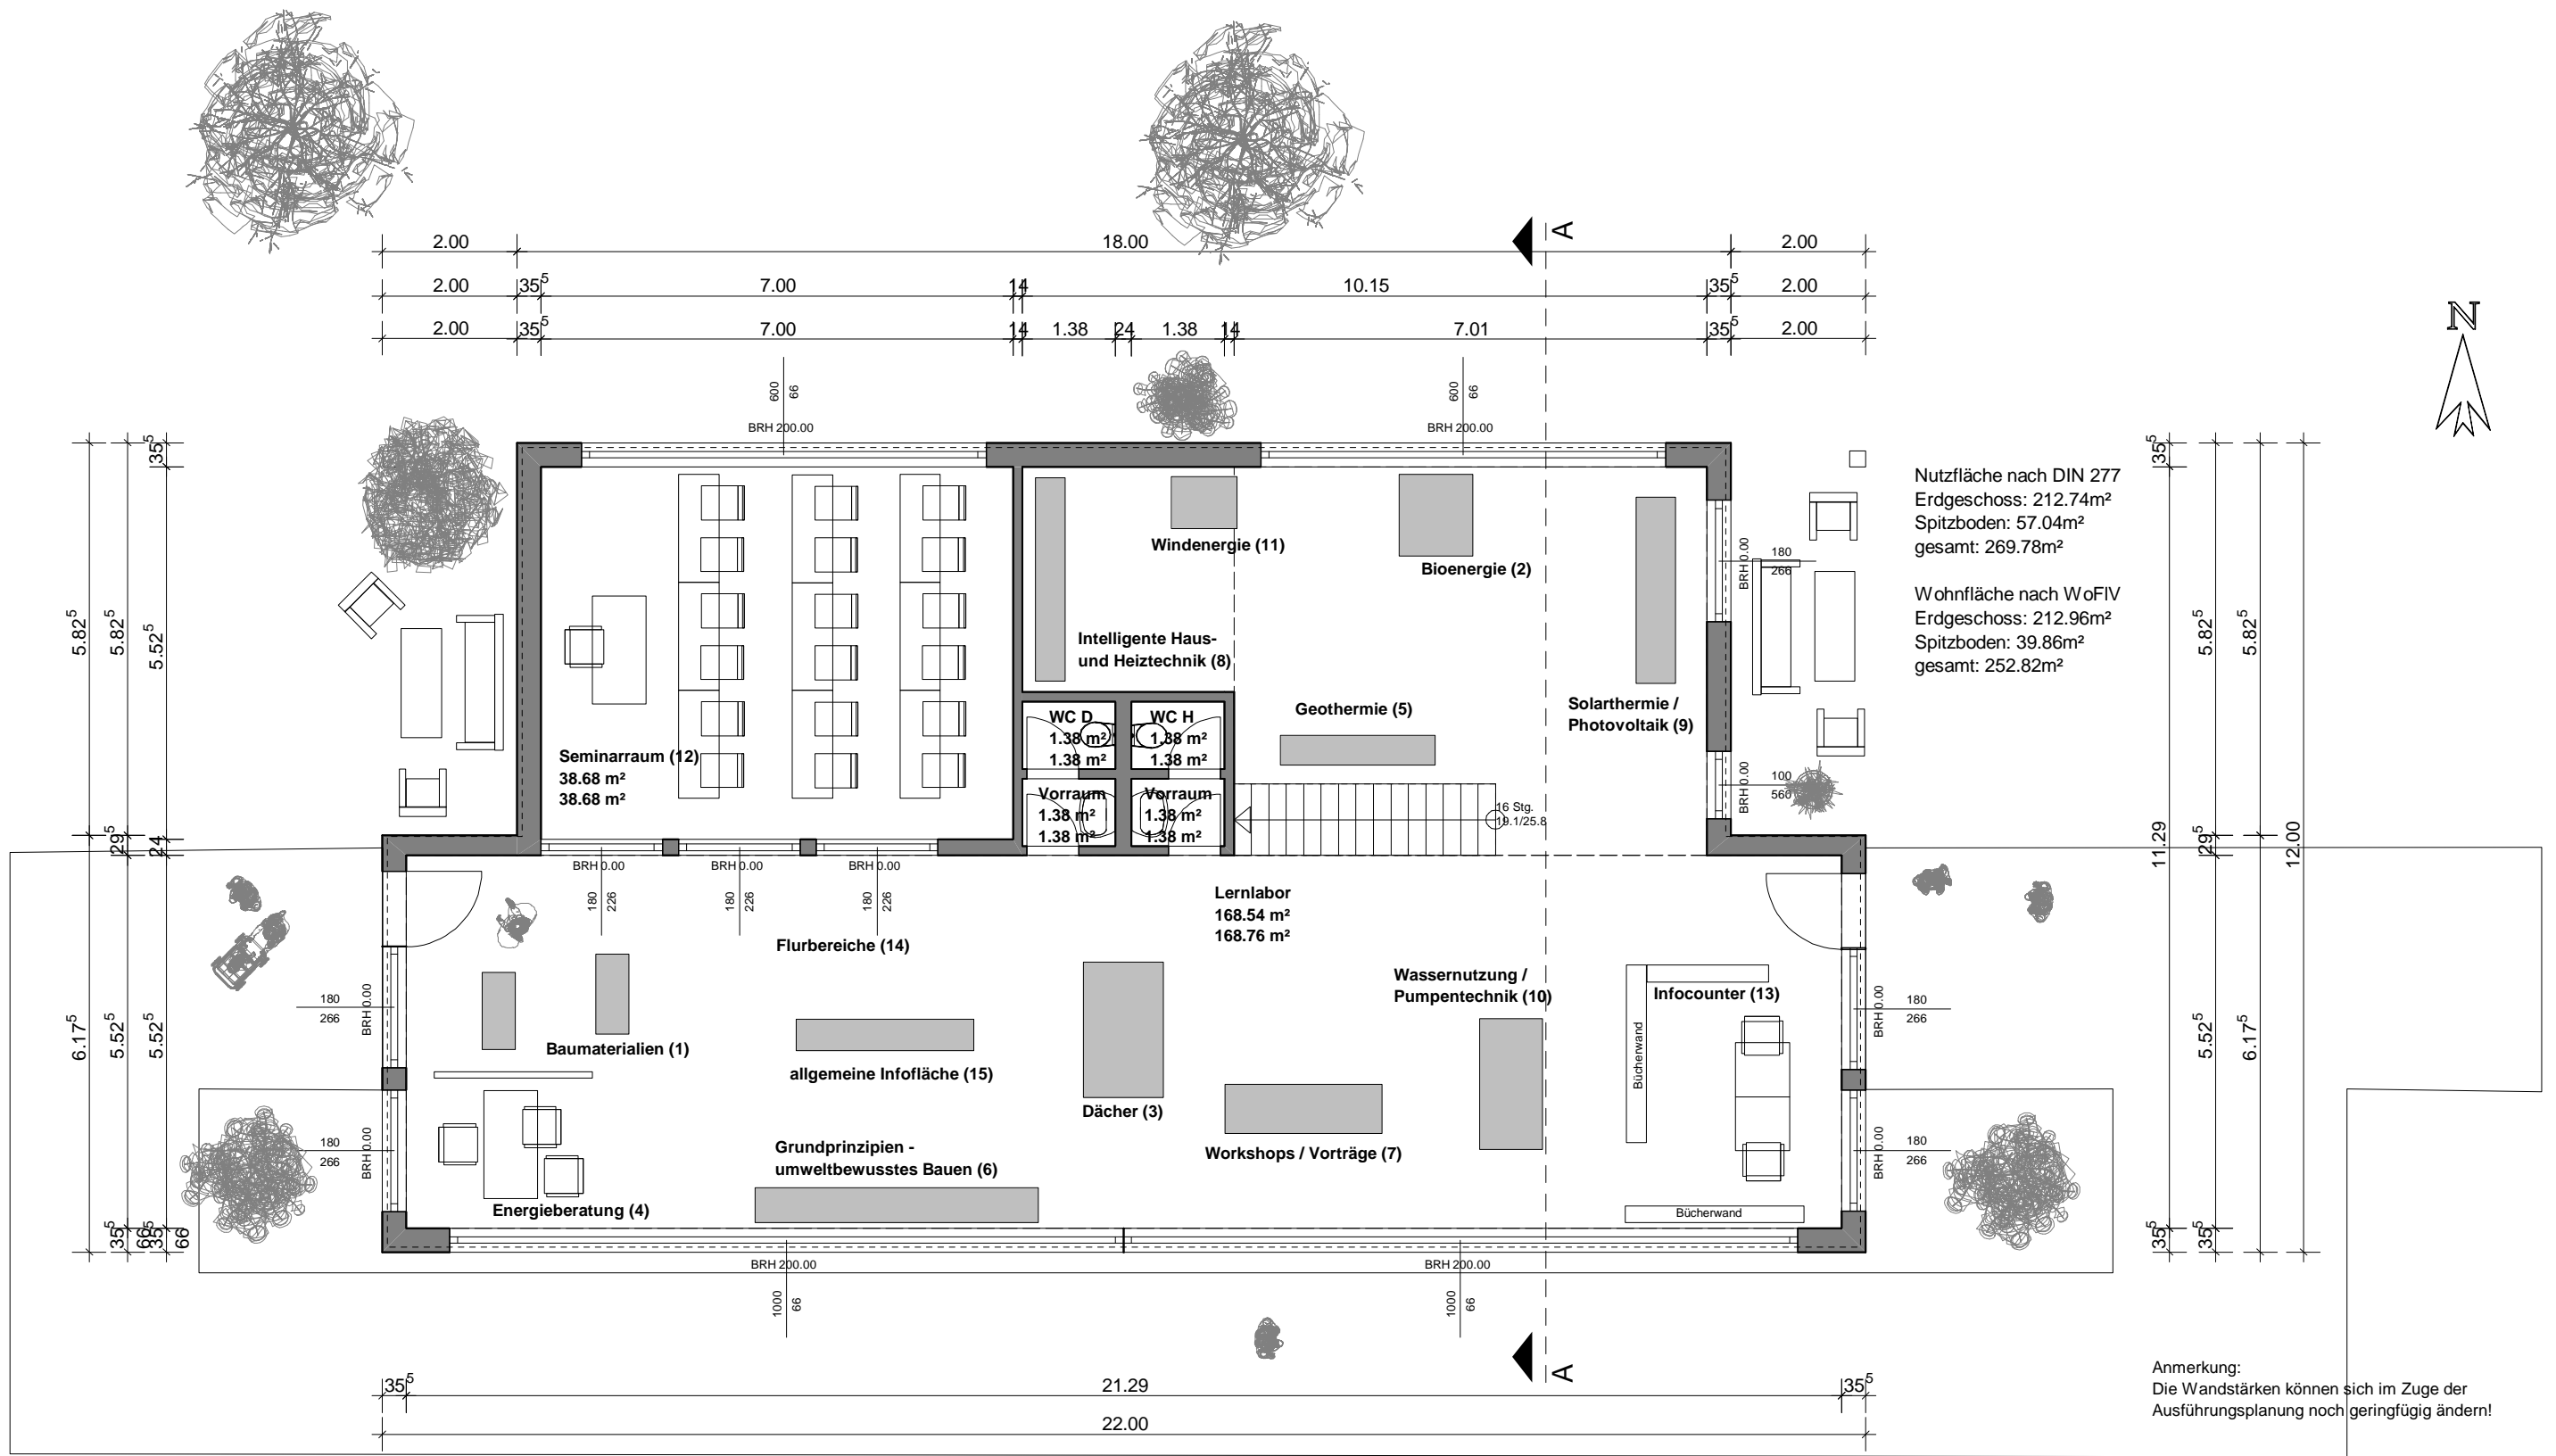


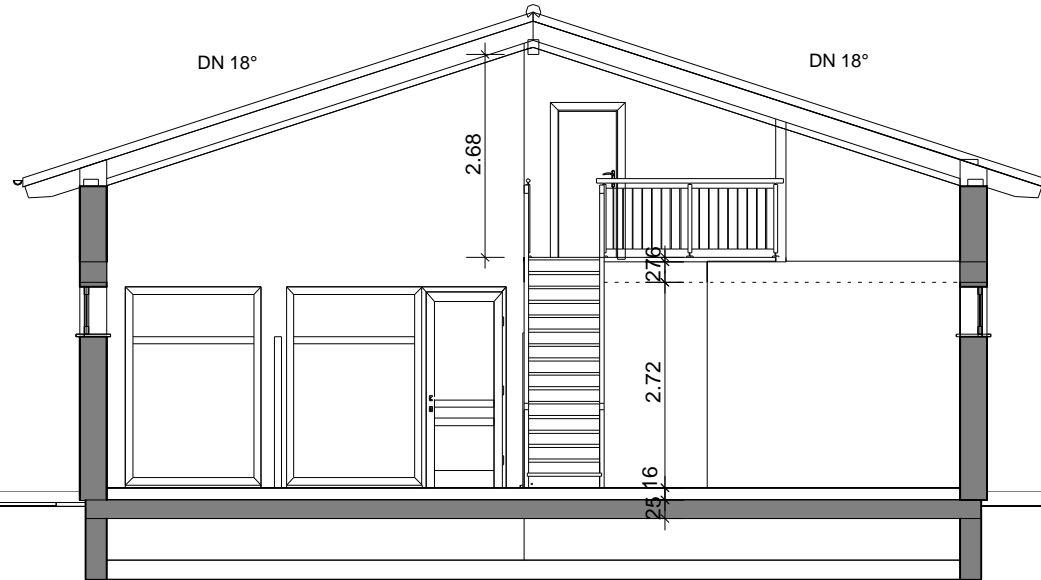
Anmerkung:
 Die Wandstärken können sich im Zuge der Ausführungsplanung noch geringfügig ändern!

 wfs Ingenieurgesellschaft mbH Königsberger Str. 15 34379 Calden Tel. 05674-7000-0 Fax: 05674-7000-11		
Bauherr: NANE e.V. Nachhaltigkeit im Bereich neuer Energie		
Bauherrgeber: Neubau eines Lernlabors		
Erdgeschoss		
Maßstab: 1 : 100	gez.:	geb.:
Plan-Nr.:	Datum: 15.12.2006	geb.:

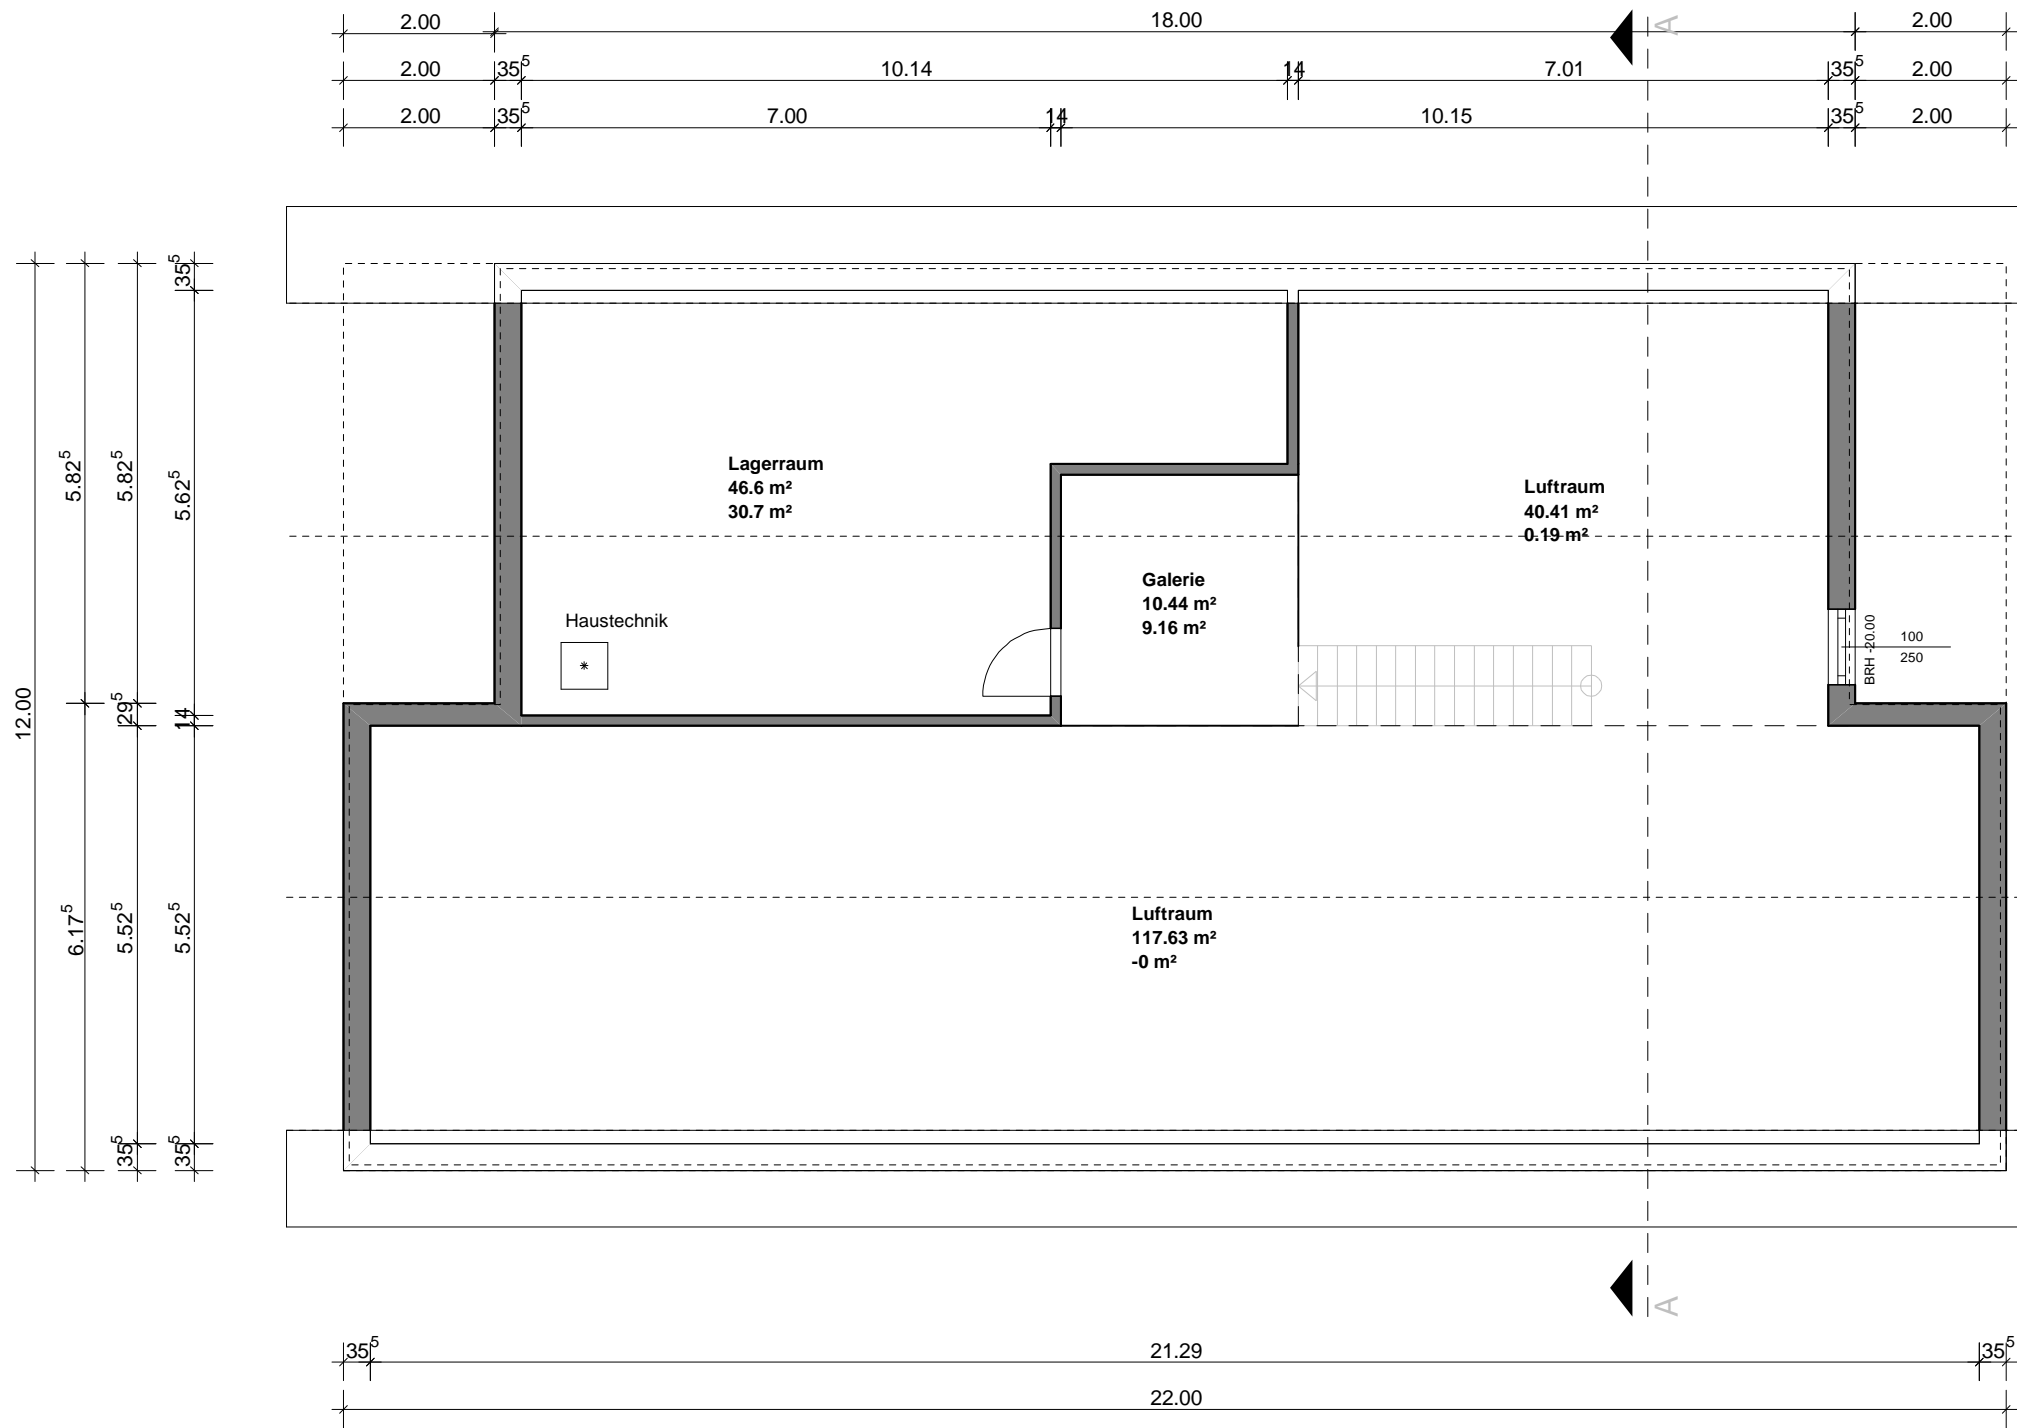


Anmerkung:
Die Wandstärken können sich im Zuge der Ausführungsplanung noch geringfügig ändern!

 wfs Ingenieurgesellschaft mbH Königsberger Str. 15 34379 Calden Tel. 05674-7000-0 Fax: 05674-7000-11		
Bauherr: NANE e.V. Nachhaltigkeit im Bereich neuer Energie		
Bauvorhaben: Neubau eines Lernlabors		
Spitzboden		
Maßstab:	1 : 100	gez.:
Plan-Nr.:	15.12.2006	gezeichnet:



A--A Schnitt

		wfs Ingenieurgesellschaft mbH Königsberger Str. 15 34379 Calden Tel: 05674-7000-0 Fax: 05674-7000-11	
<u>Bauherr:</u> NANE e.V. Nachhaltigkeit im Bereich neuer Energie			
<u>Bauprojekt:</u> Neubau eines Lernlabors			
A--A Schnitt			
<u>Maßstab:</u>	1 : 100	<u>gez.:</u>	<u>geb.:</u>
<u>Blatt-Nr.:</u>		<u>Datum:</u>	15.12.2006